




PIANO SEMINTERRATO

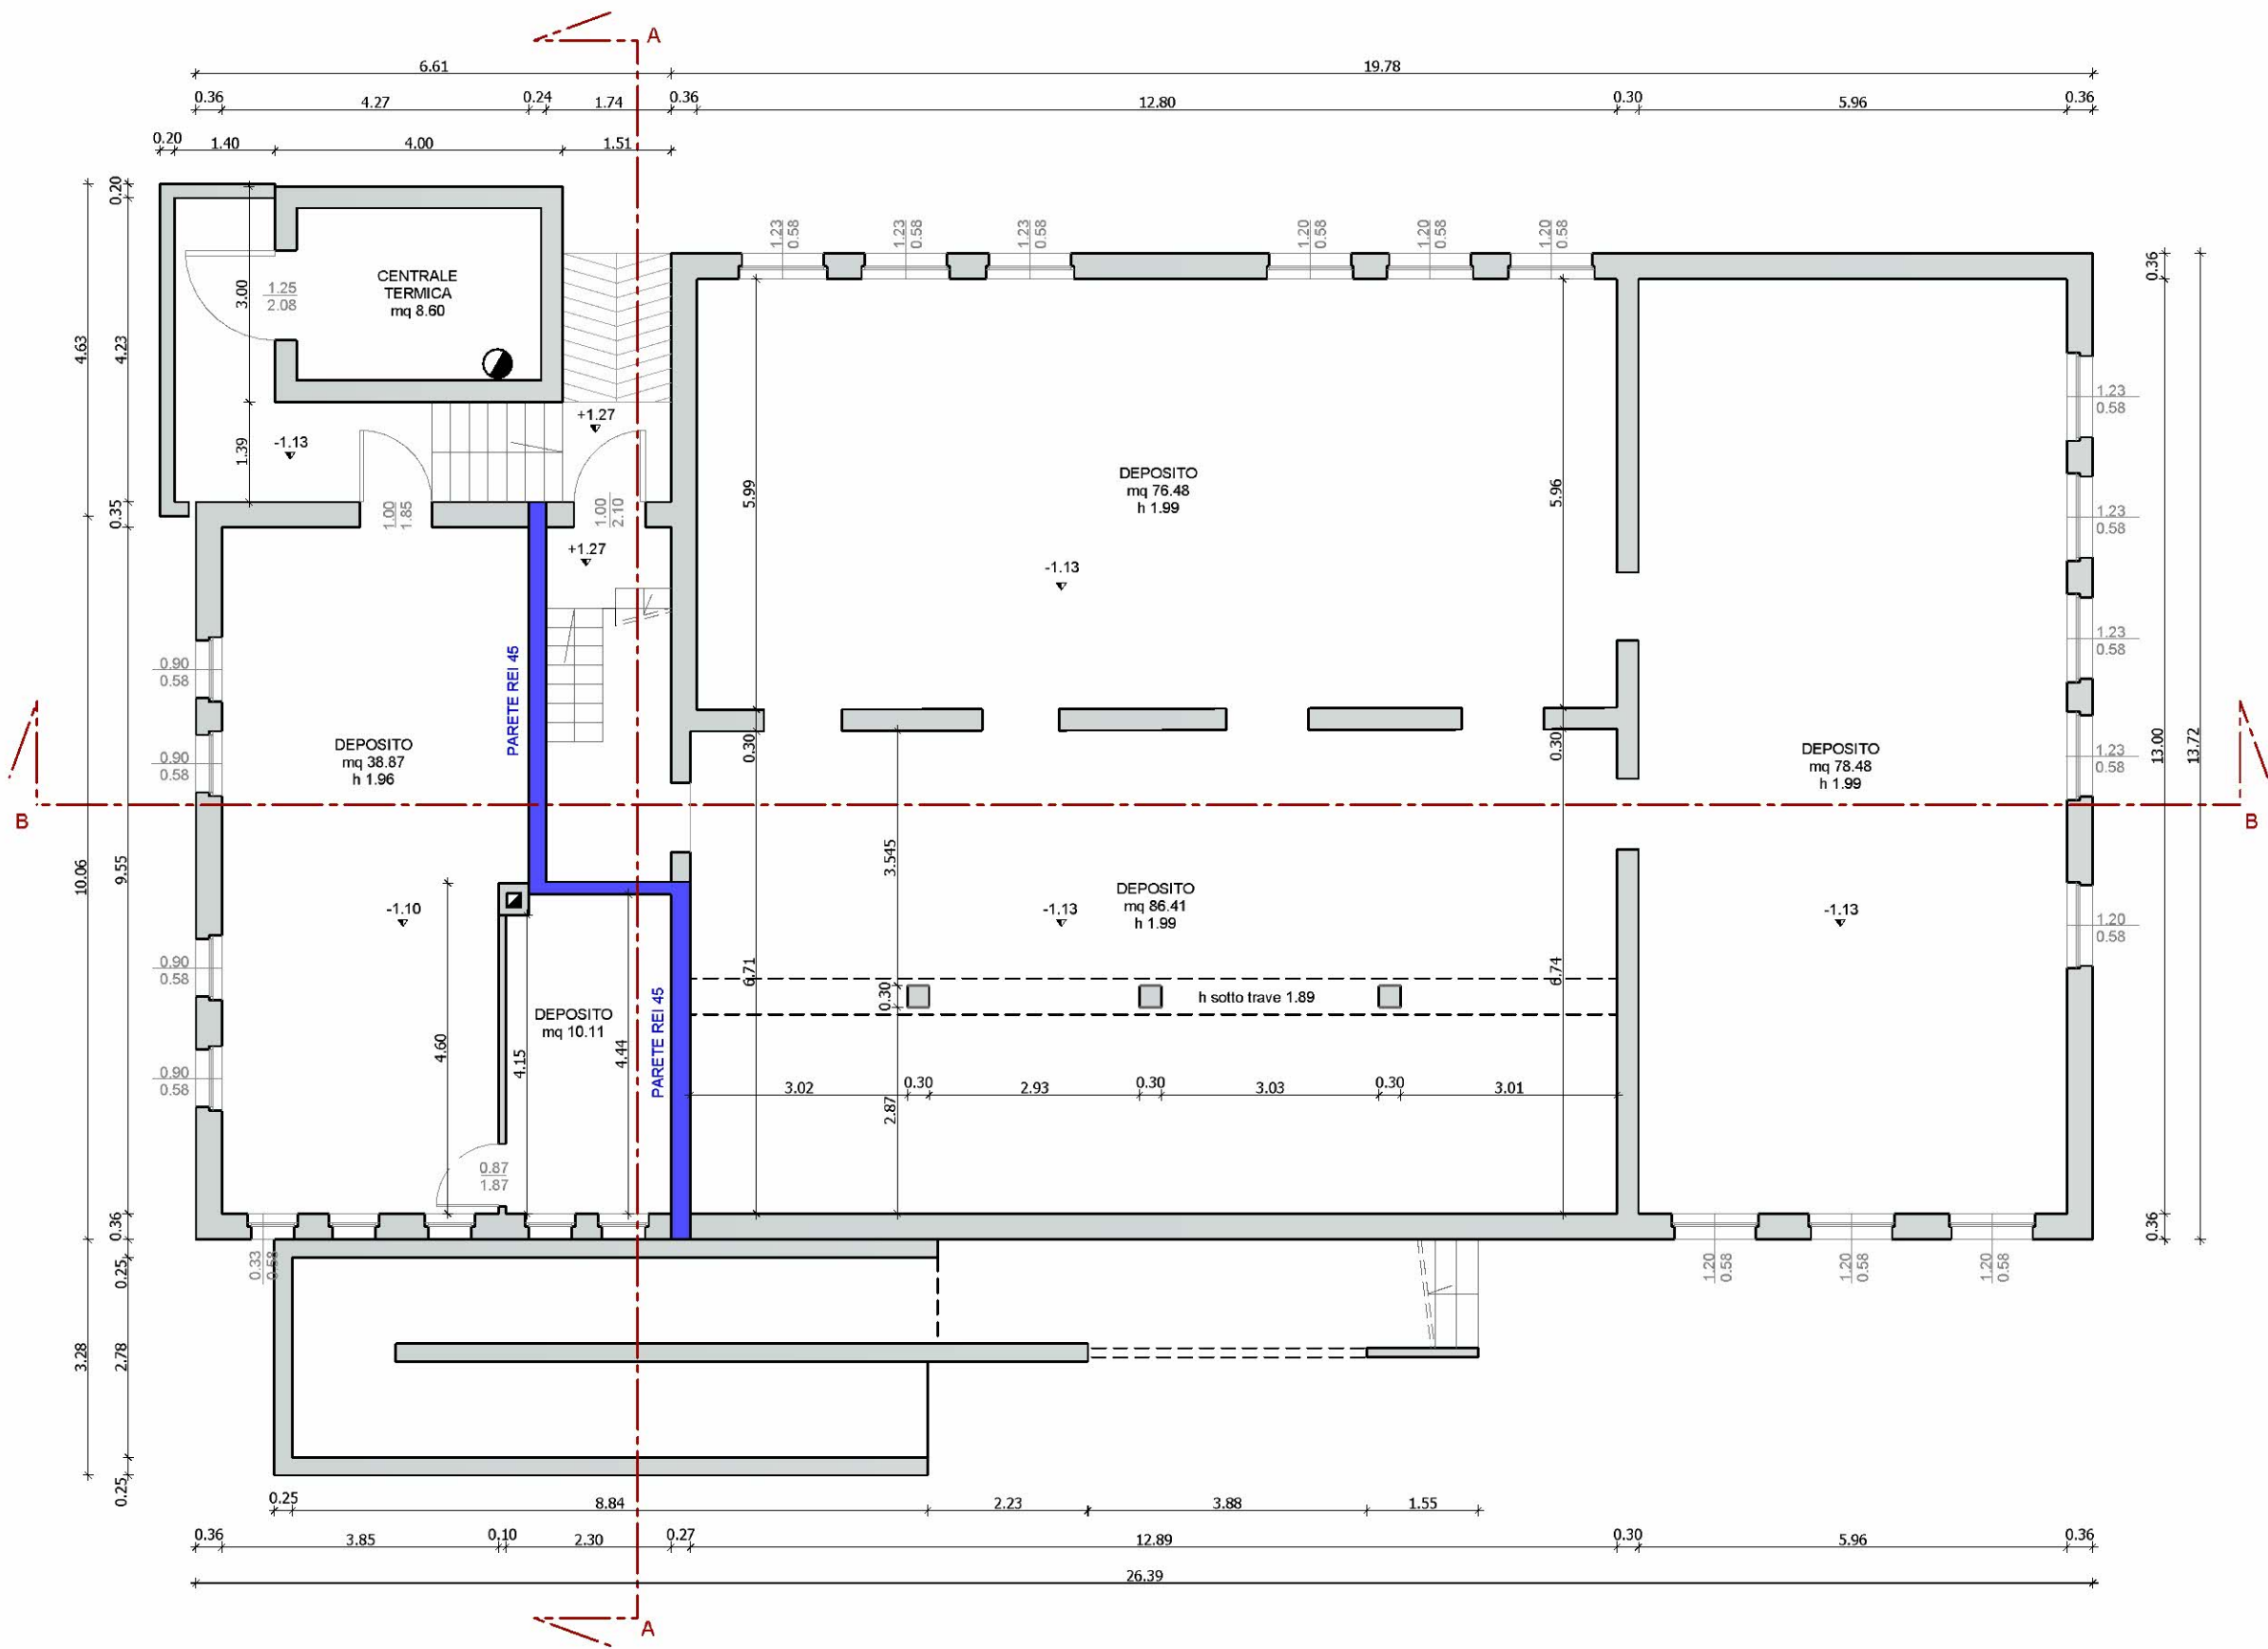


PIANO RIALZATO

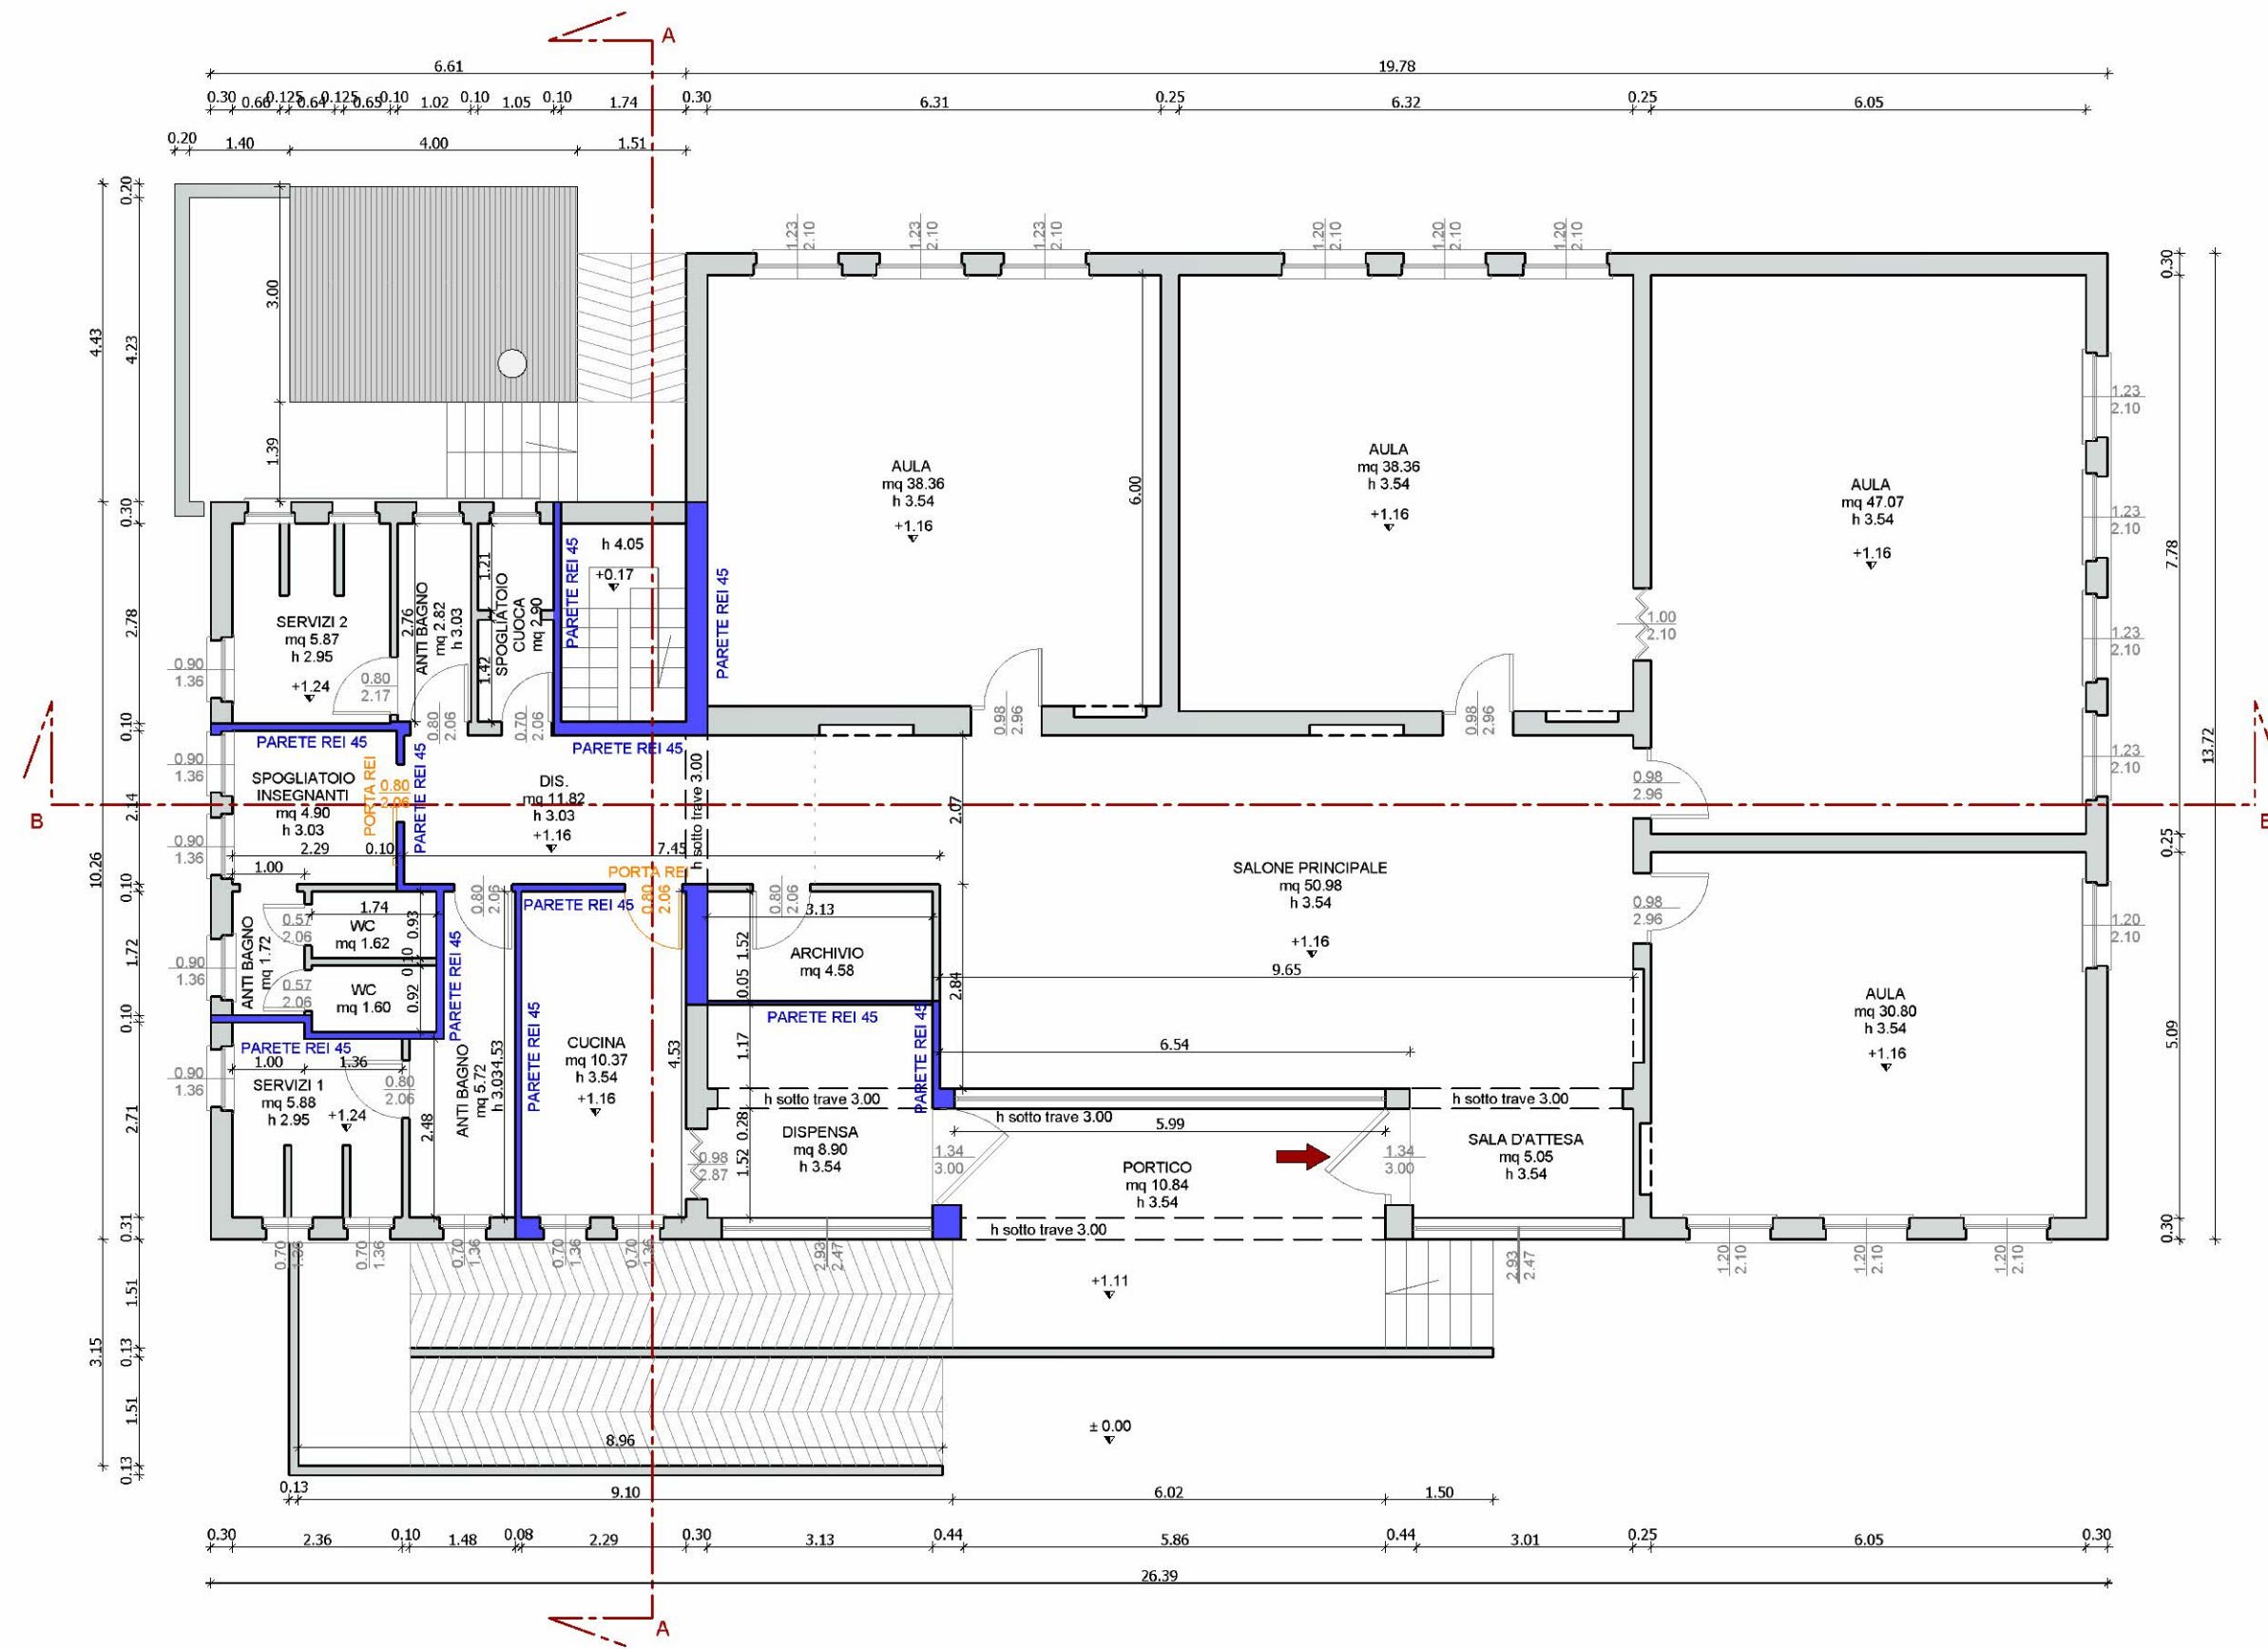


SEZIONE A-A

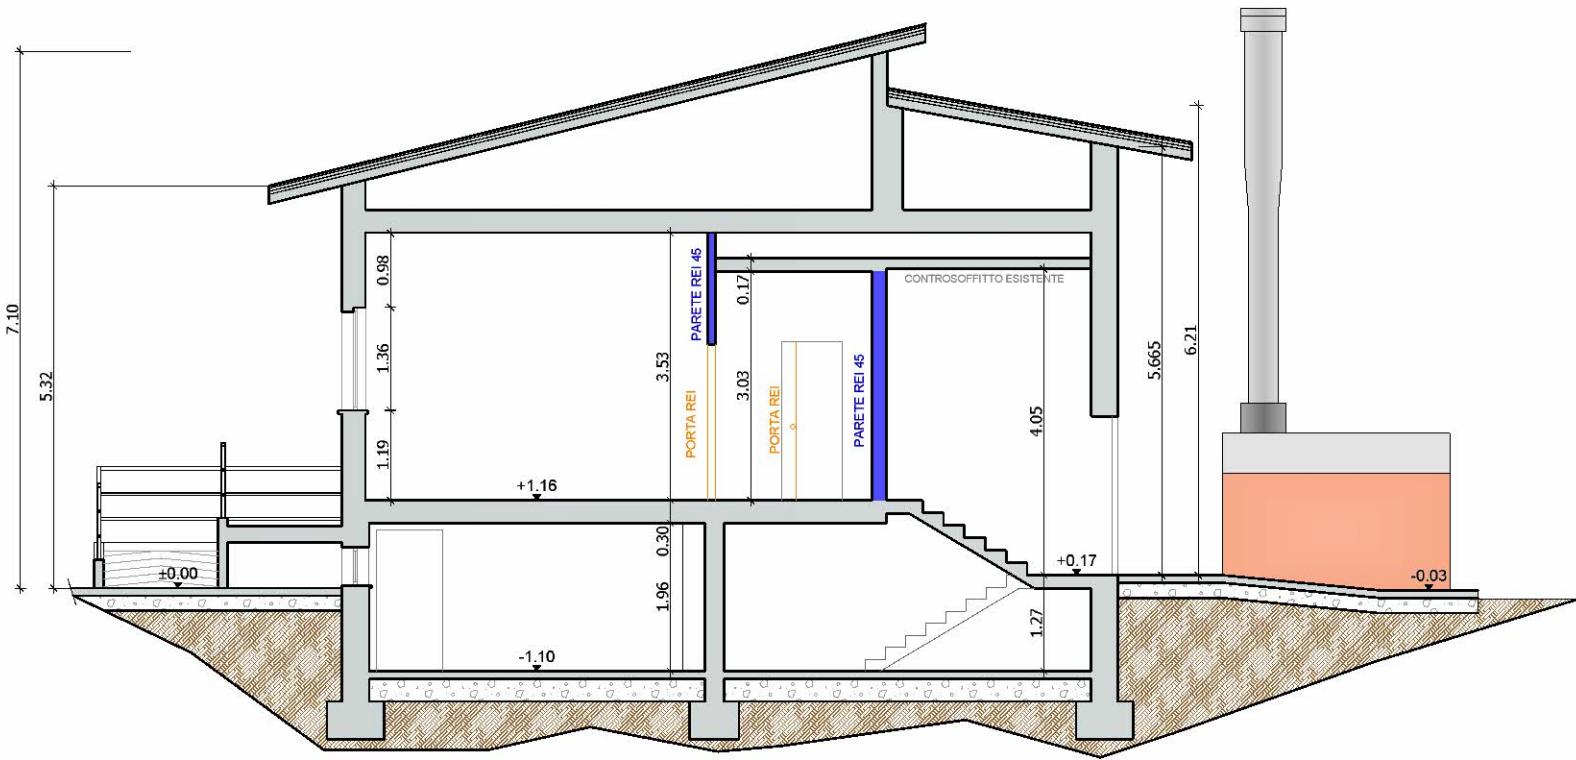

SEZIONE B-B

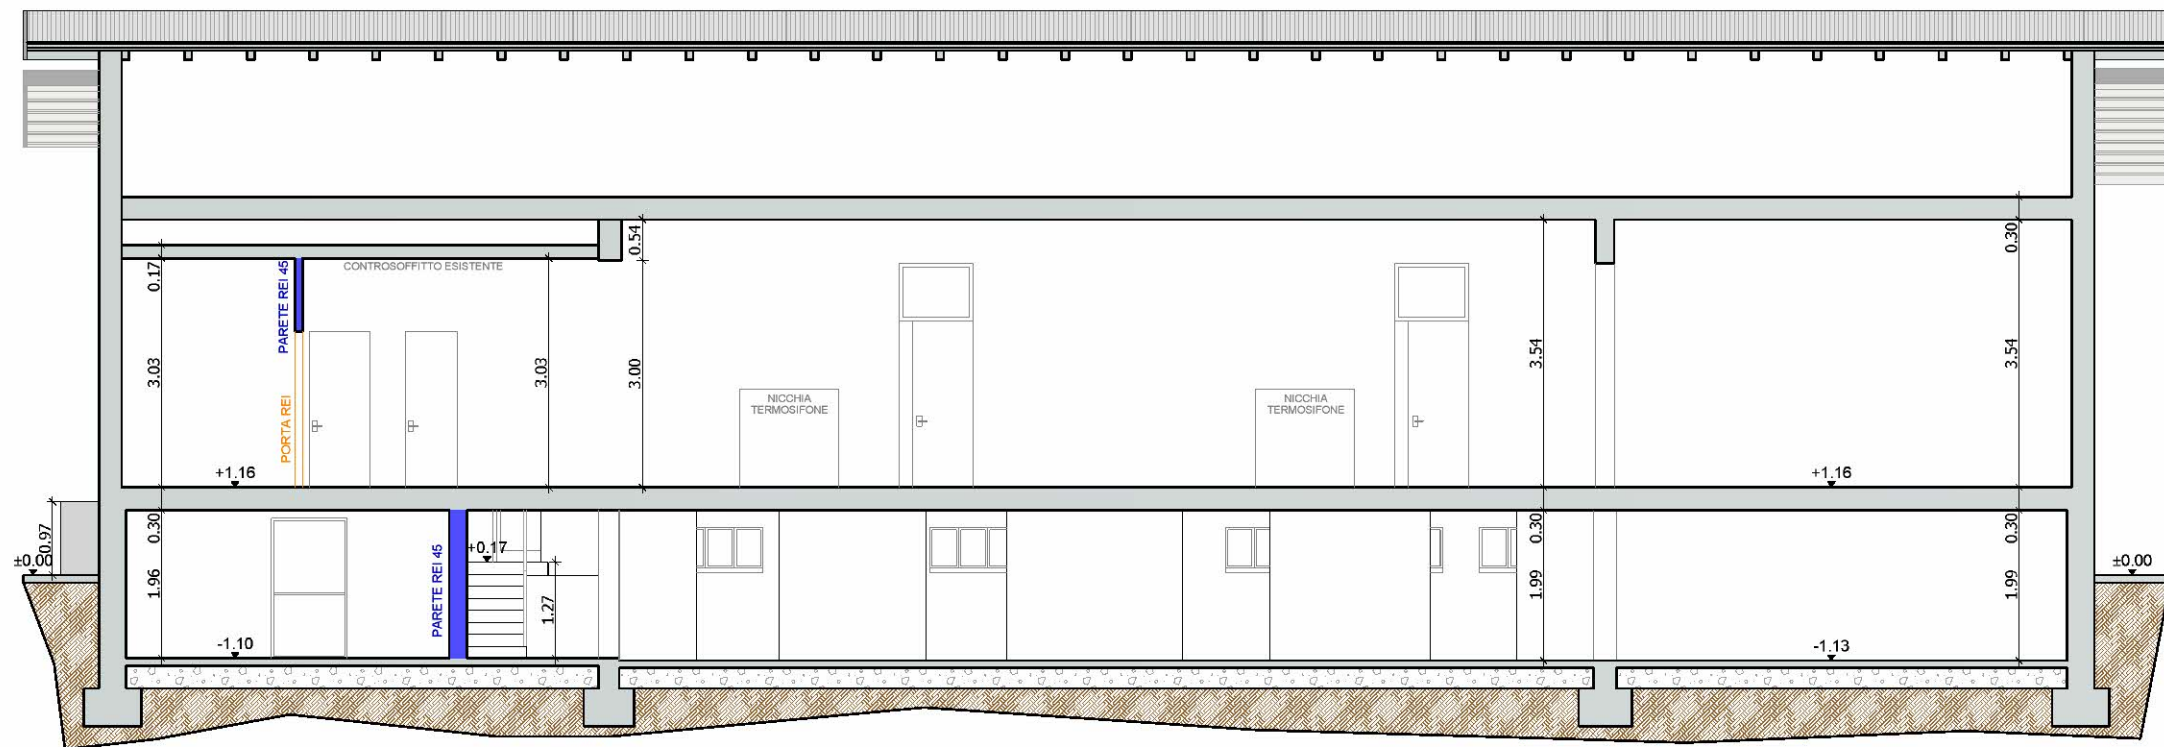

ESTRATTO DI MAPPA CATASTALE
FG. 40 MAPPALE 106

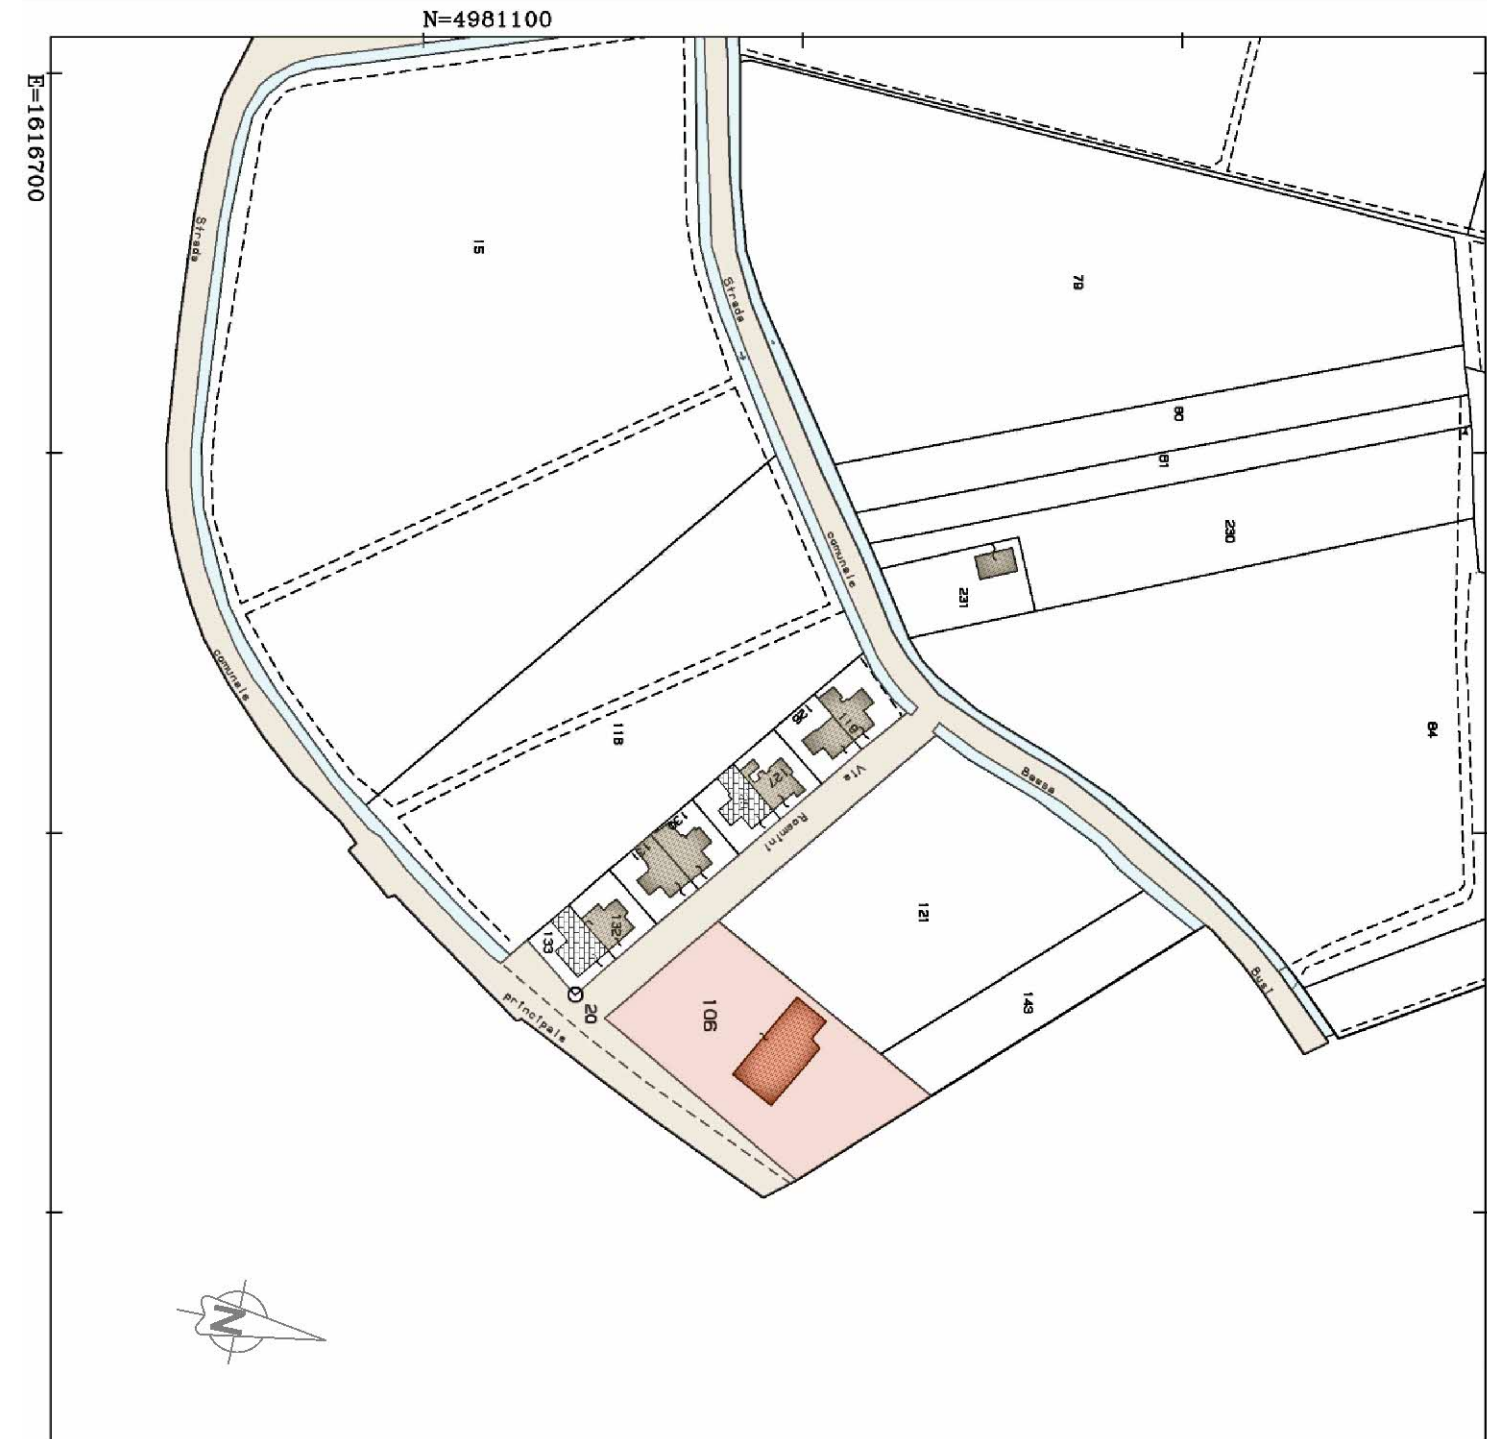

PROSPETTO NORD




PROSPETTO EST



PROSPETTO SUD



PROSPETTO OVEST

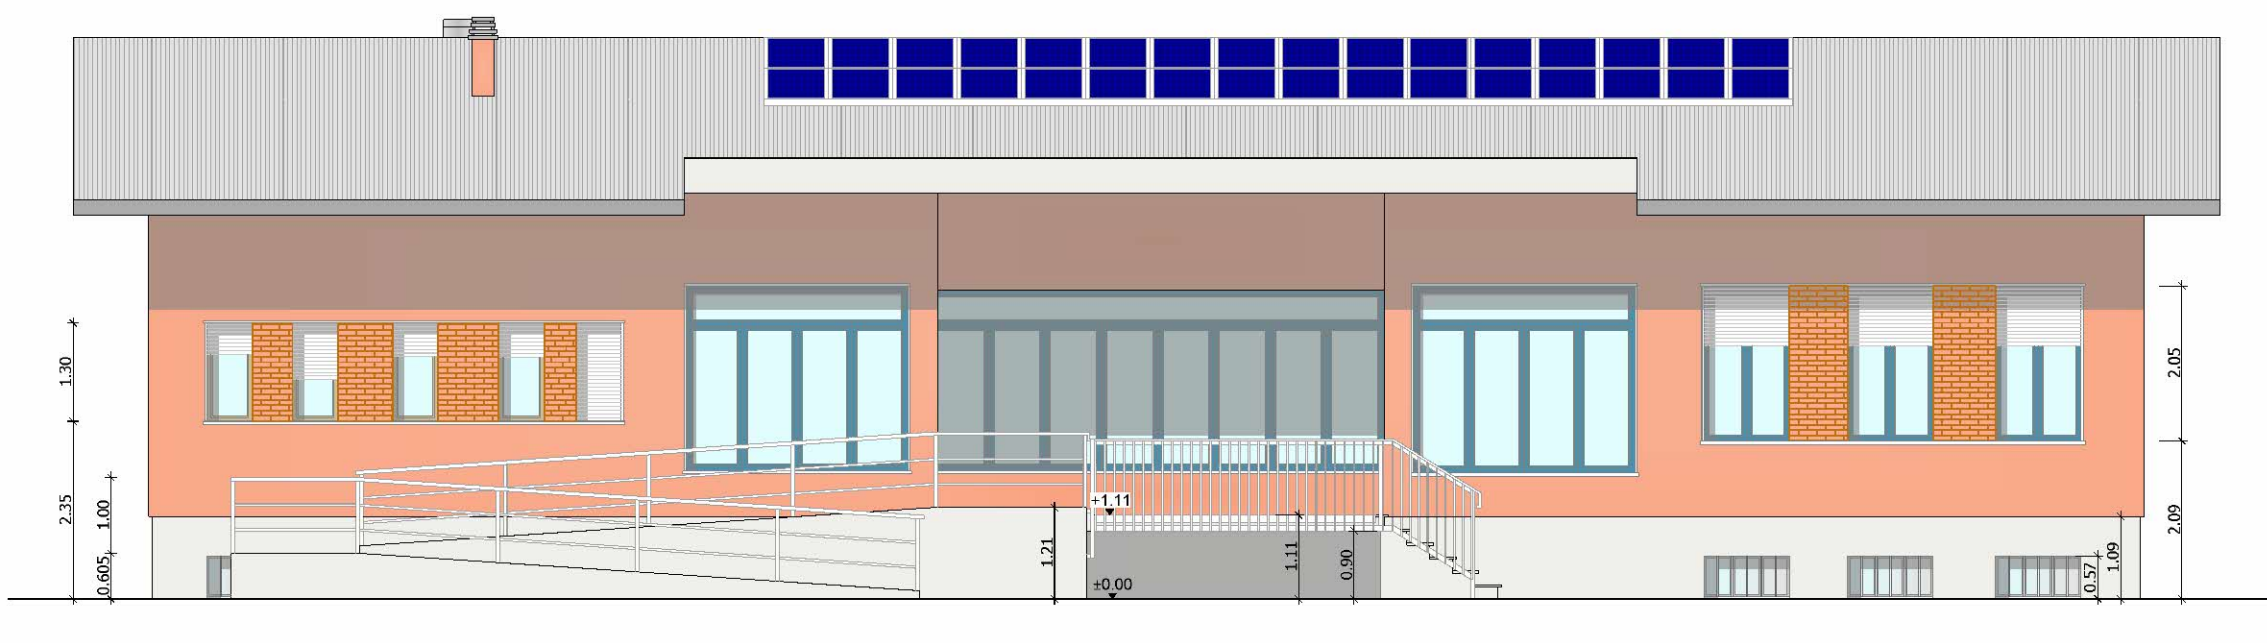

TAV.5

PIANTE, SEZIONI
PROSPETTI

Committente
Azienda Farmaceutica
Municipale S.r.l.

PROGETTISTA
Busi geom. Stefano

Committente: Azienda Farmaceutica Municipale S.r.l.
Oggetto: lavori di messa a norma dell'edificio secondo le disposizioni
della normativa antincendio e realizzazione nuova recinzione

Stato del disegno: stato di progetto data 09.02.2016

Disegn.: Bini geom. Stefania scala: 1:100

STUDIO TECNICO GEOM. STEFANO BUSI
ED ASSOCIATI GEOM. STEFANIA BINI E GEOM. VITTORIANO FAVA
via Guerrazzi 32 - 26041 Casaliniogore (CR) - Tel. E fax: +39 0375 431111 - partita I.V.A. 01358420196
sito web: www.studioassociatobusi.it - mail: info@studioassociatobusi.it